

ZONAS


- CASCO HISTORICO
- EXTENSION DEL CASCO HISTORICO
- ENSANCHE
- UNIFAMILIAR AISLADA
- INDUSTRIAL
- INDUSTRIAL AGROPECUARIO

SISTEMAS

- ESPACIOS LIBRES
- LIBRE DEPORTIVO
- EQUIPAMIENTO COMUNITARIO EDUCACIONAL
- EQUIPAMIENTO COMUNITARIO ASISTENCIAL
- EQUIPAMIENTO COMUNITARIO CENTRO PUBLICO

SECTORES Y UNIDADES DE ACTUACION

- UNIDAD DE ACTUACION EN SUELO URBANO
- SECTOR DE SUELO URBANIZABLE

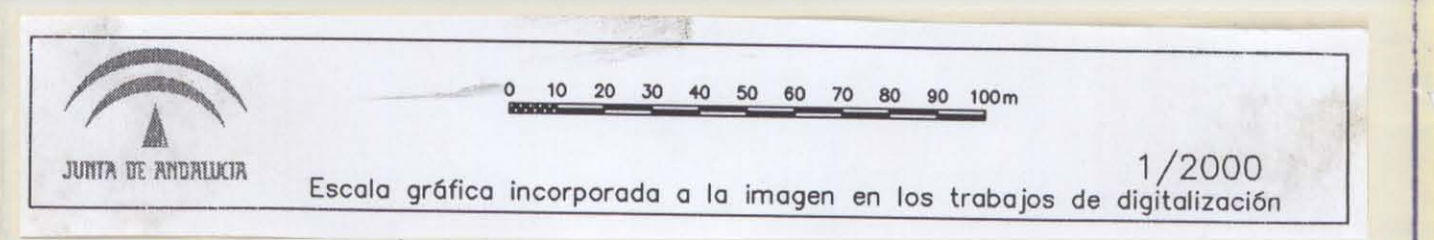

Aprobado por el pleno
 en Sesión No 2 a ABR-1997
 El Alcalde

APROBADO DEFINITIVAMENTE
 23 MARZO 1997

