


APROBADO DEFINITIVAMENTE
PLENO 23 MAR. 2009
FERNAN-NUÑEZ
LA SECRETARIA

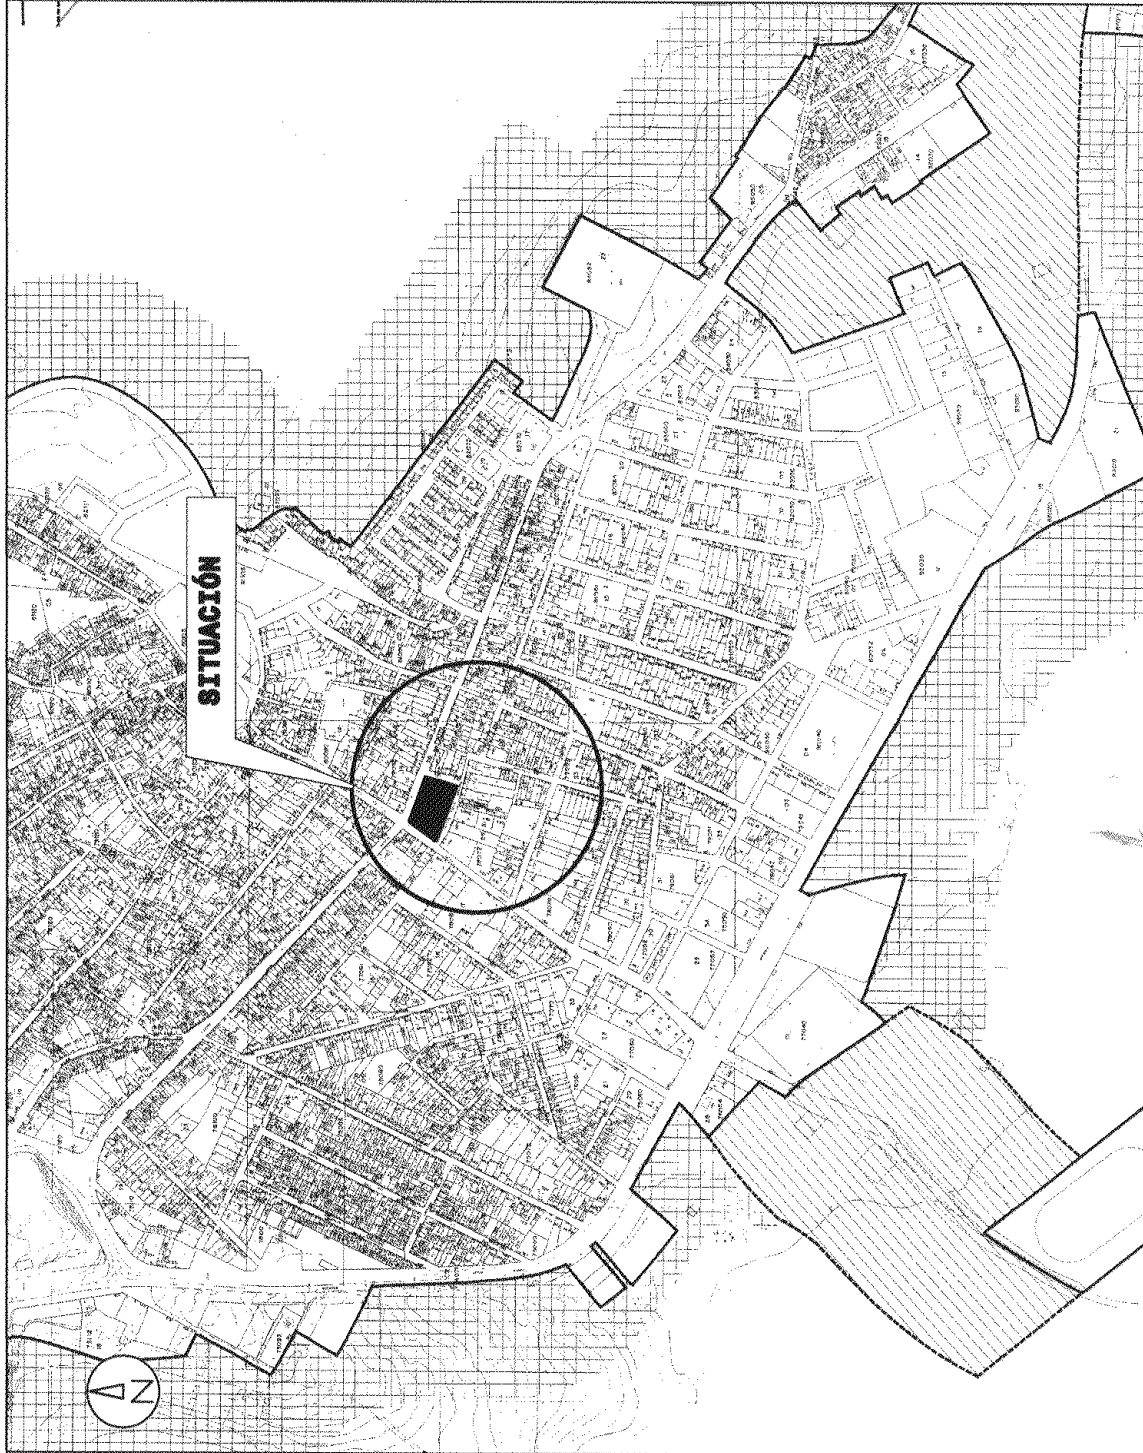

BA1
PLANO DE INFORMACIÓN
ESTADO ACTUAL

INNOVACIÓN DE LAS NORMAS SUBSEDIARIAS
DE FERNAN-NUÑEZ

LOCALIDAD	178.000
FECHA	NOVIEMBRE 2008
RE. OR. PLANO DE	-

SITUACIÓN

ARQUITECTO: *[Signature]*
PROYECTO: *[Signature]*