


APPROBADO DEFINITIVAMENTE

PLENO 25 MAR 2009

FERNÁN NUÑEZ
LA SECRETARÍA

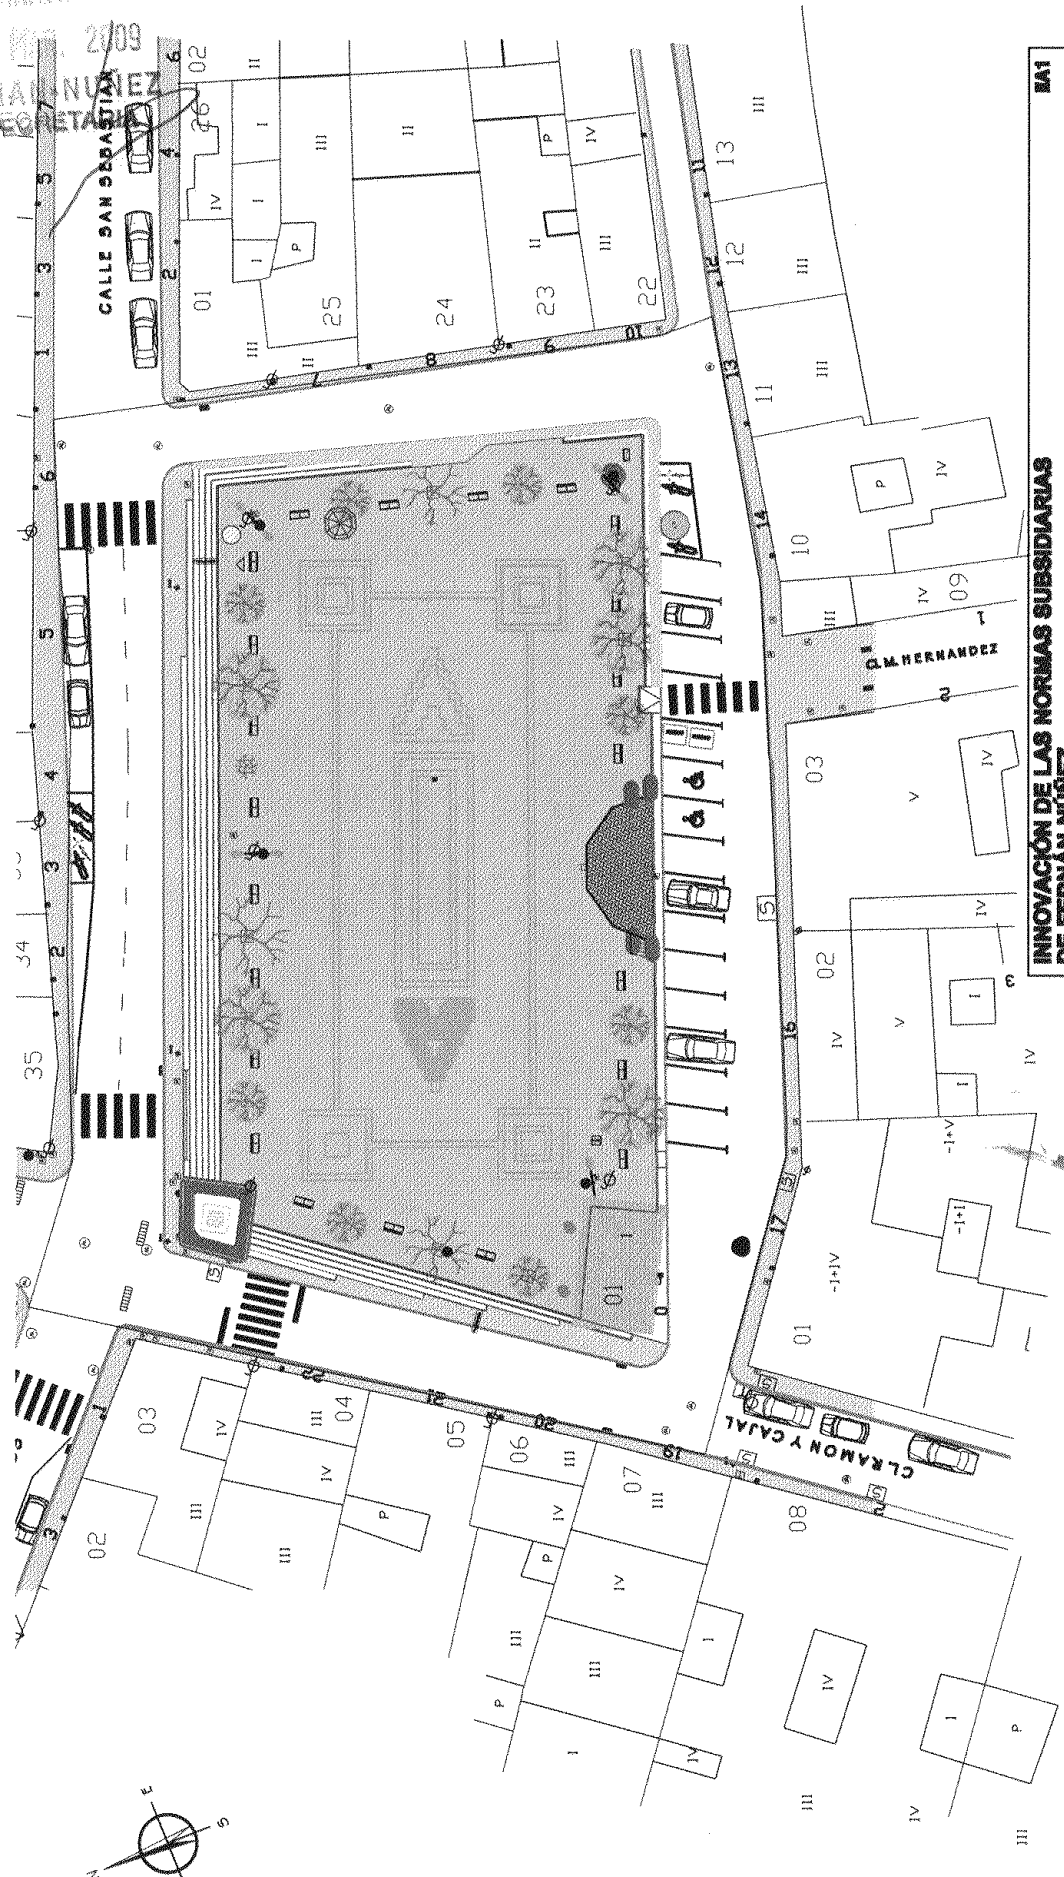

INNOVACIÓN DE LAS NORMAS SUBSIDIARIAS
DE FERNÁN-NUÑEZ

BA1
PLANOS DE INFORMACIÓN
ESTADO ACTUAL

LOCALIA:	1/000
FECHA:	NOVIEMBRE 2008
IMP. NO. PLANO:	1

ARQUITECTO MUNICIPAL:
FRANCISCO GUERRERO SÁENZ

SITUACIÓN

PASEO DE SANTA MARINA
FERNAN-NUÑEZ (CORDOBA)